


GCWAB - Wabo
hoofdgebouw


legende

-  brandblusser
-  brandhaspel
-  uitgang
-  brandmelder
-  brandhoorn
-  vluchtweg
-  noodstapel
bediening brandkoepel
-  EHBO
-  alarmcentrale
-  verzamelplaats
-  elektrisch verdeelbord
-  u bevindt zich hier

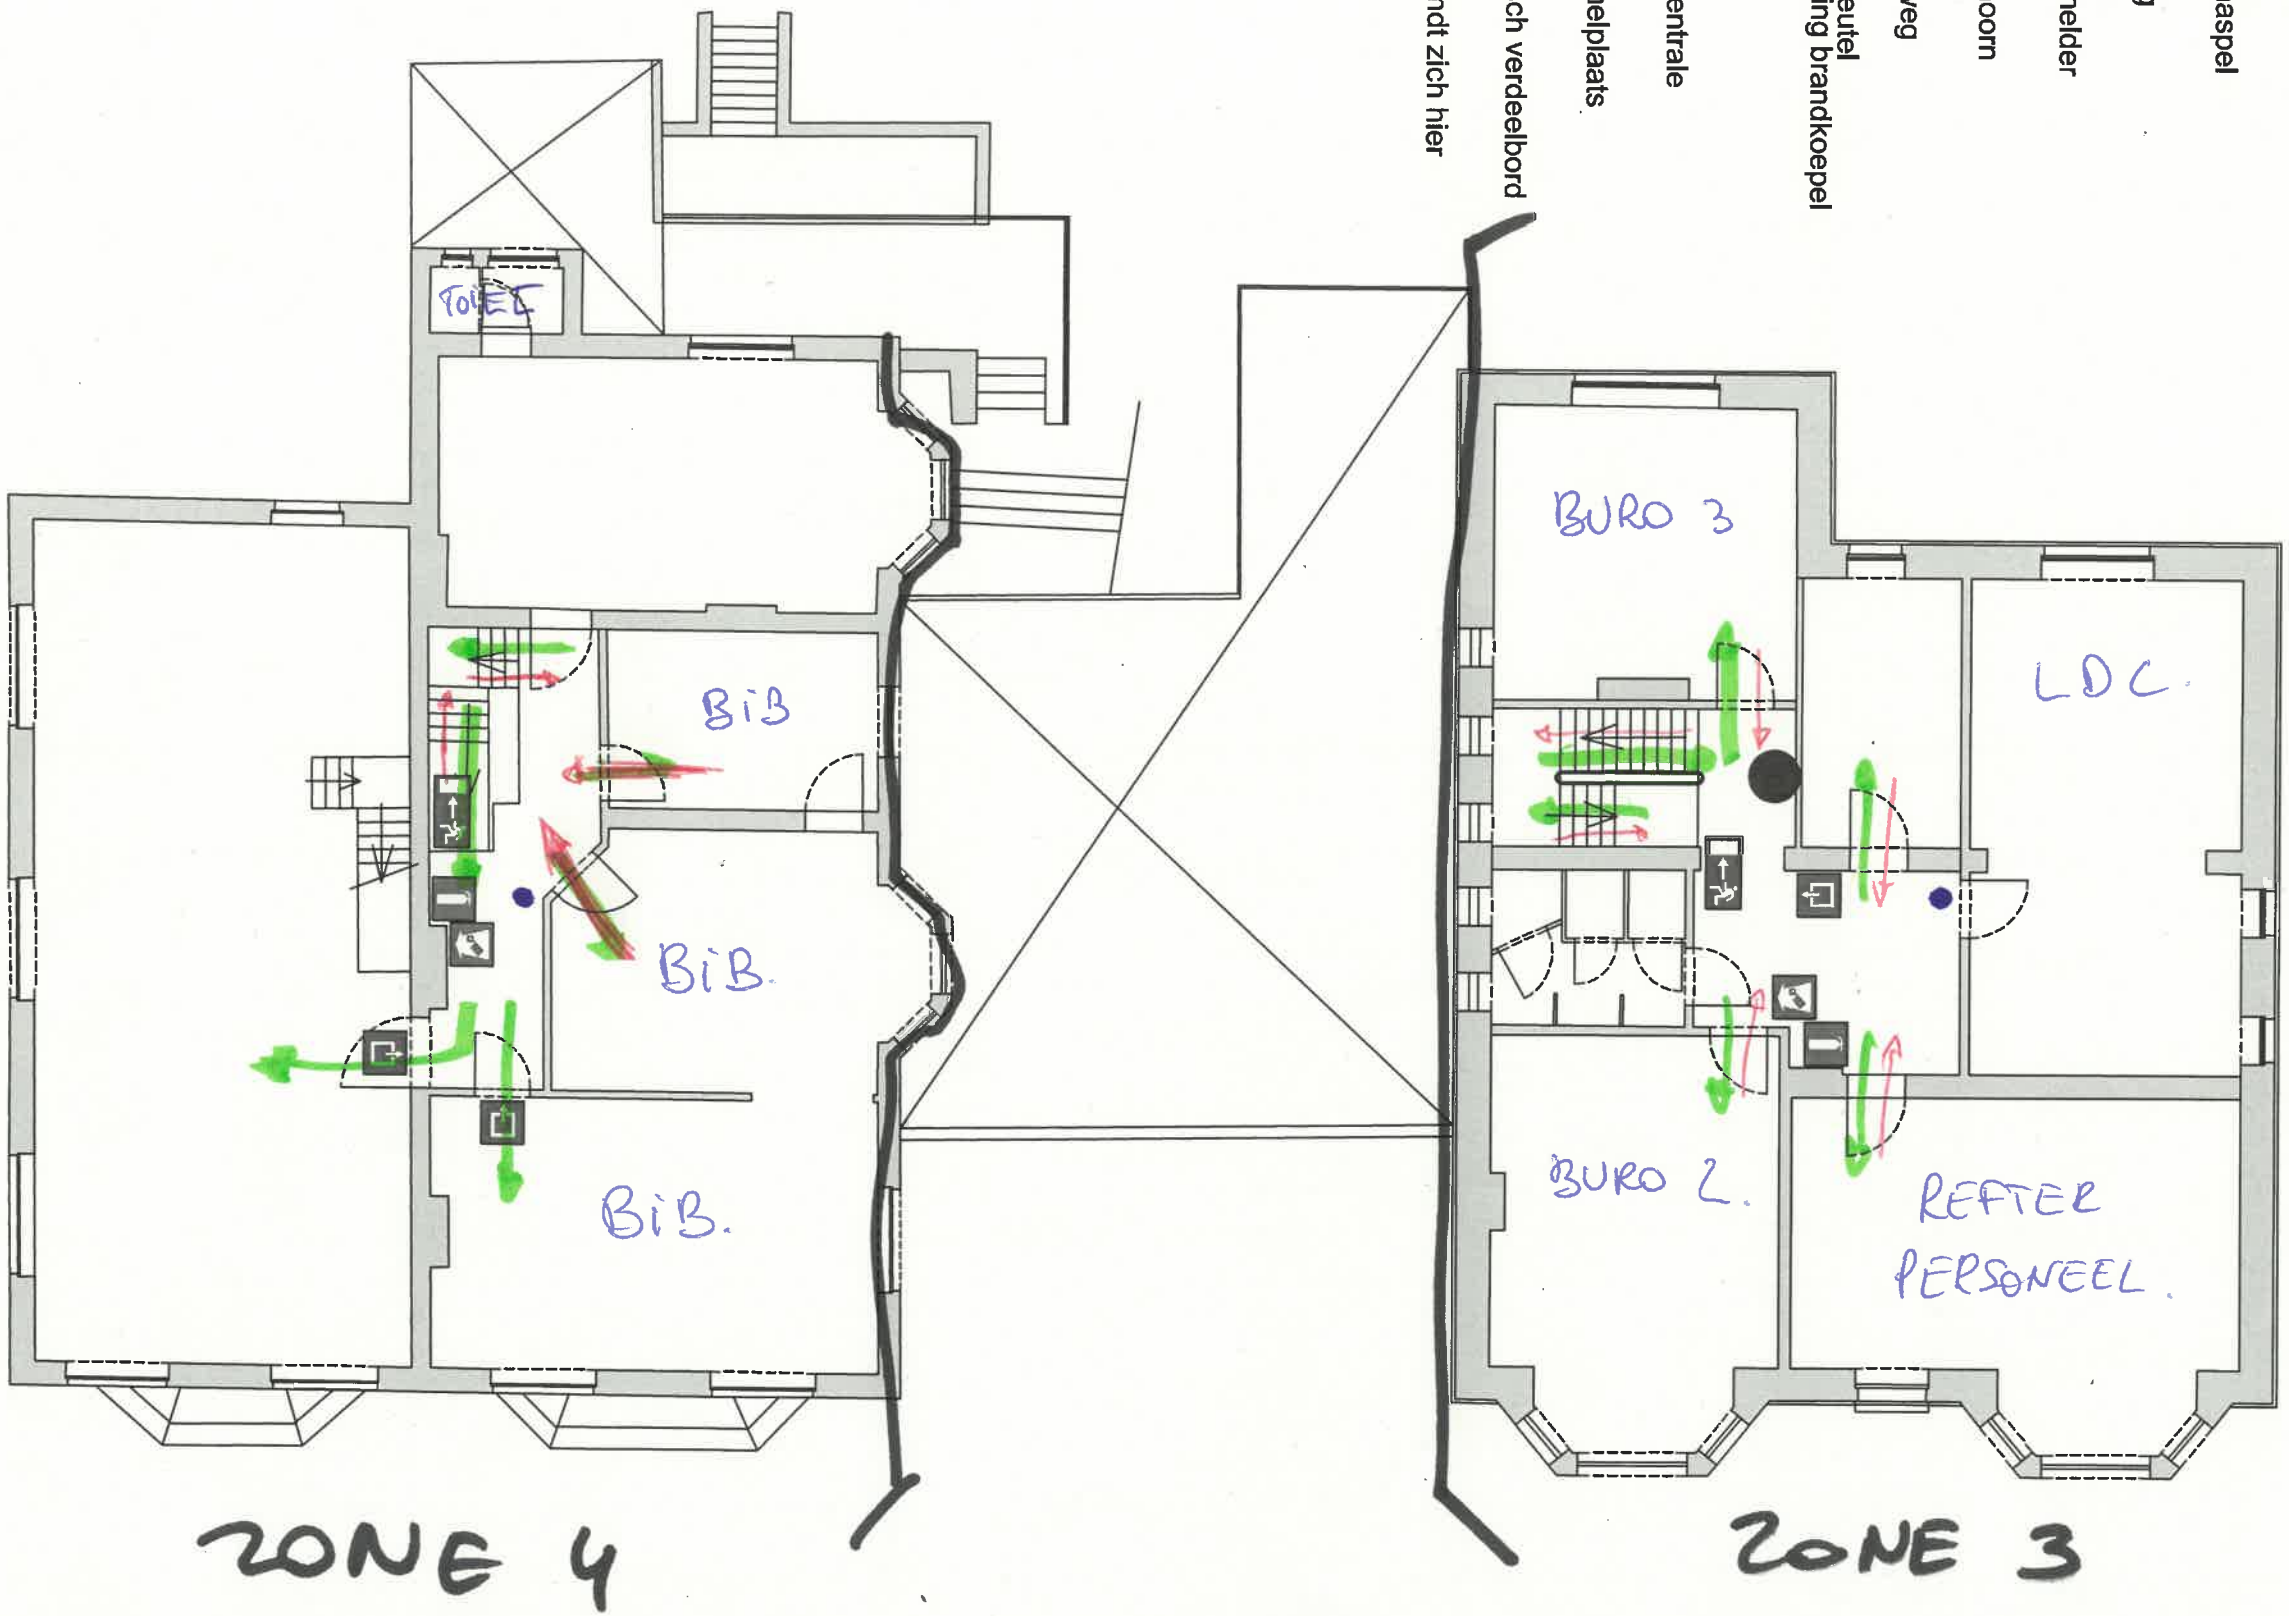

GCWAB - Wabo
hoofdgebouw

0

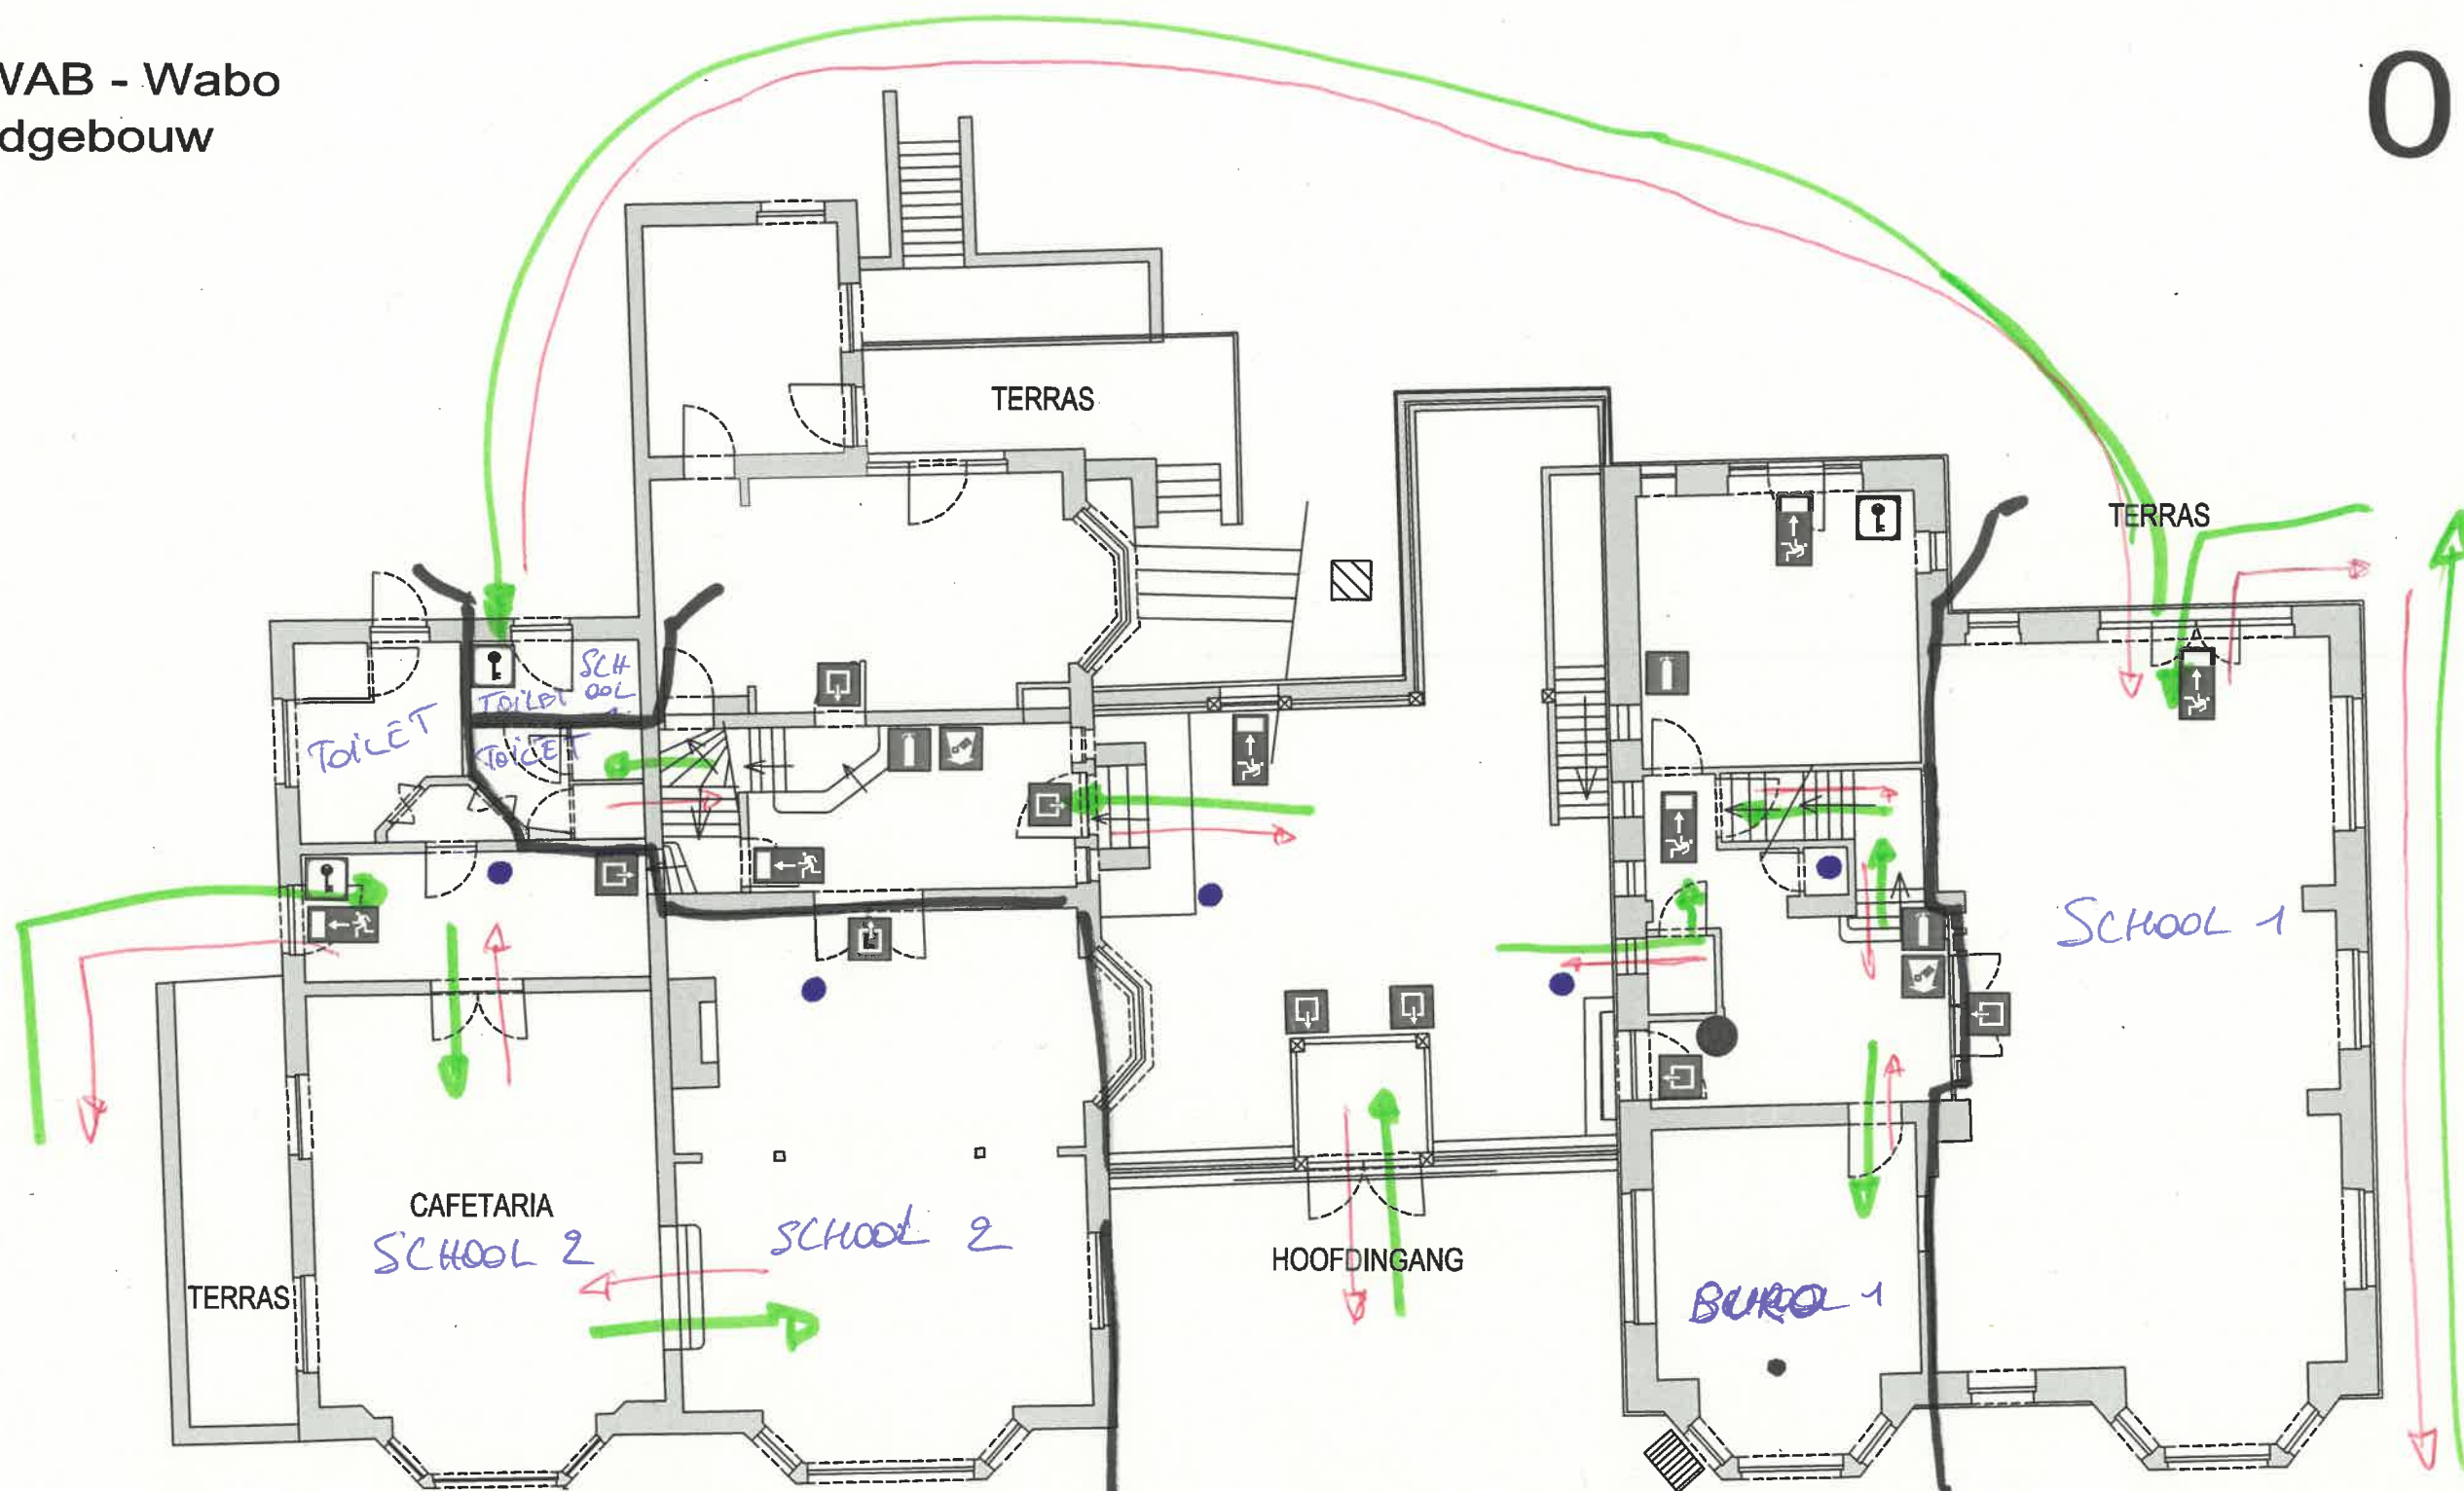



legende









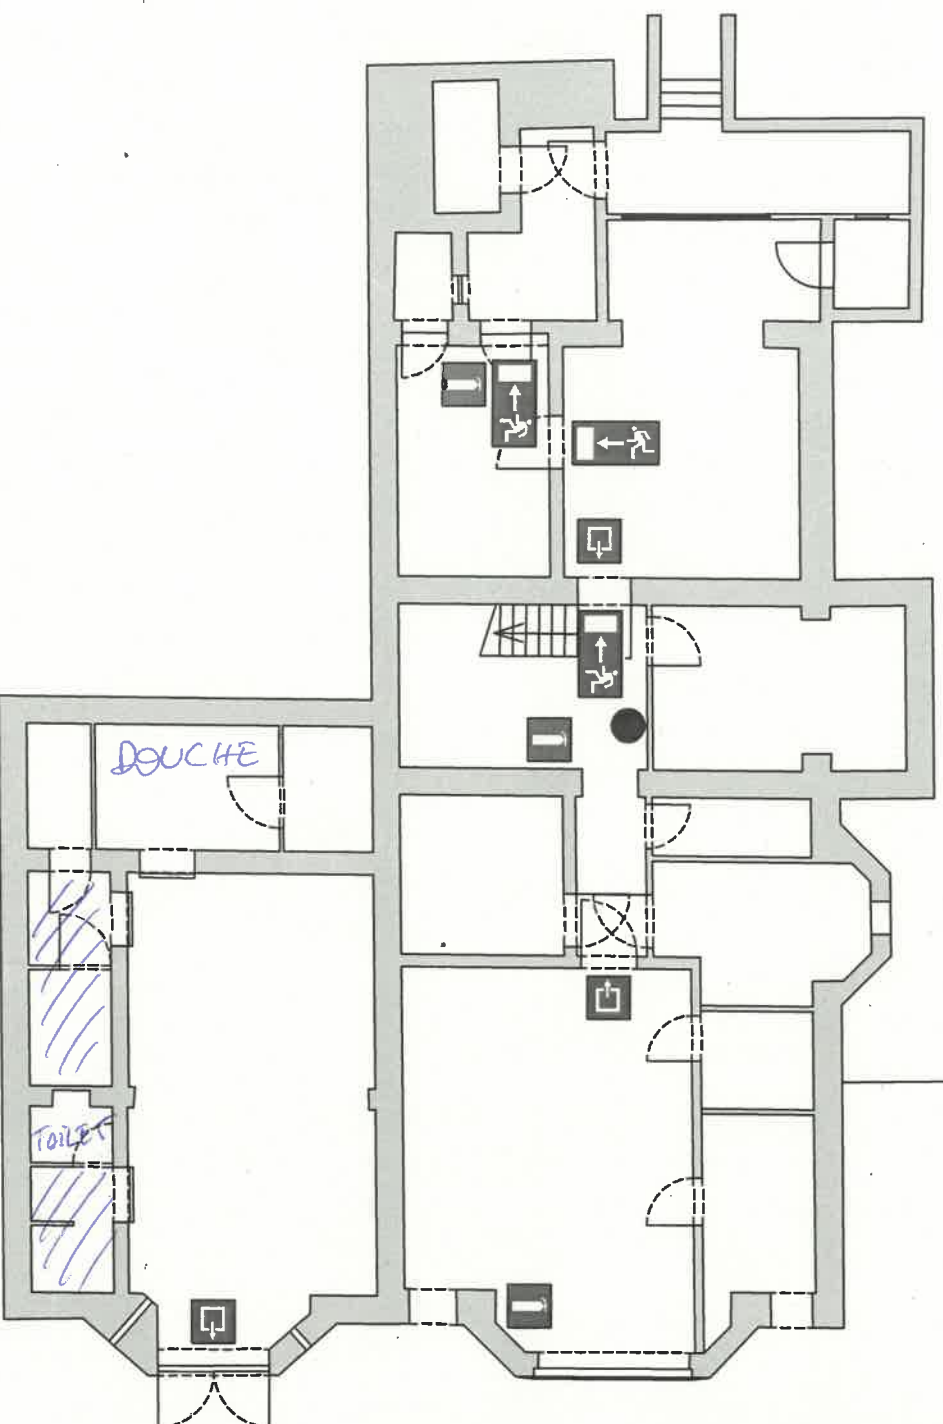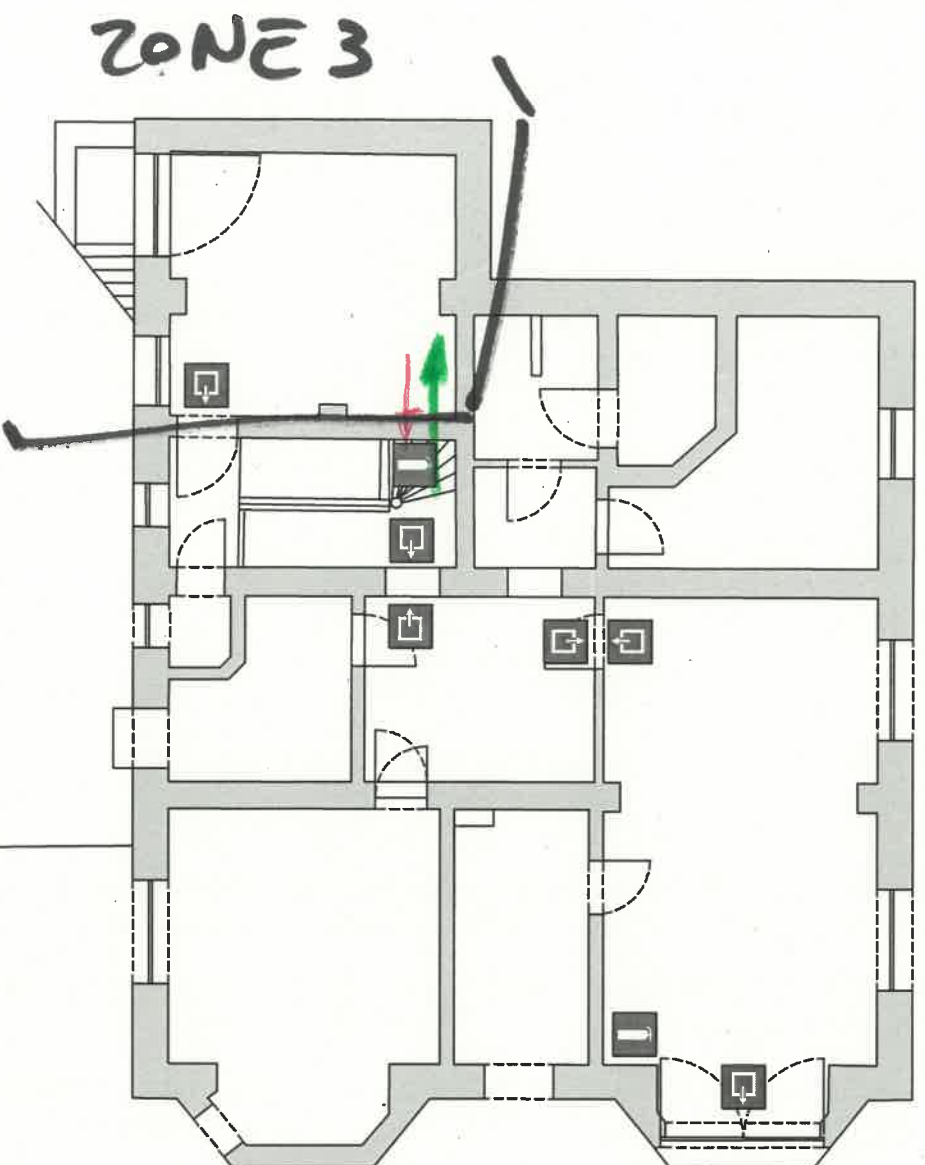


- | | | | | | | | |
|---|--------------|---|-------------|---|--------------------------------------|---|------------------------|
|  | brandblusser |  | brandmelder |  | noodsleutel
bediening brandkoepel |  | verzamelplaats |
|  | brandhaspel |  | brandhoorn |  | EHBO |  | elektrisch verdeelbord |
|  | uitgang |  | vluchtweg |  | alarmcentrale |  | u bevindt zich hier |

ZONE 2

ZONE 3 & 4

ZONE 1



- legende
-  brandblusser
 -  brandhaspel
 -  uitgang
 -  brandmelder
 -  brandhoorn
 -  vluchtweg
 -  noodstapel
bediening brandkoepel
 -  EHBO
 -  alarmcentrale
 -  verzamelplaats
 -  elektrisch verdeelbord
 -  u bevindt zich hier